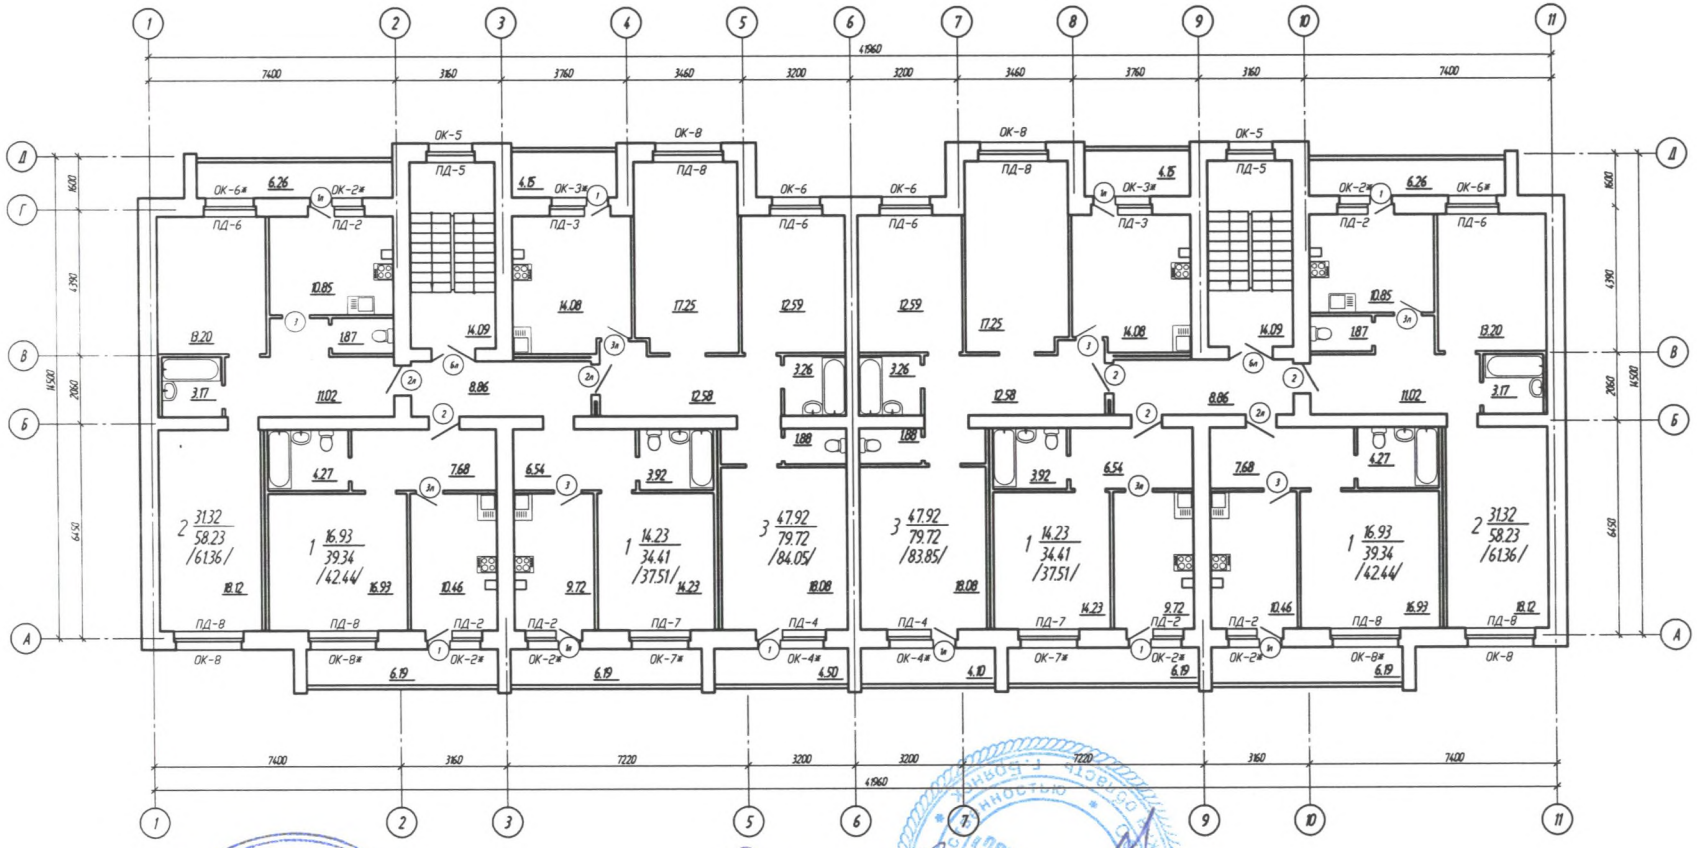

3 47.92 Жилая площадь квартир
79.72 Общая площадь квартир
/83.92/ Общая площадь квартиры с учетом летних помещений

Согласовано
Директор ООО "Русский дом"
Антропов Н.В.

Согласовано
Директор ООО "Проект-Плюс"
Рубинчик Н.В.

						3/17-АС1			
						32 квартирный жилой дом (поз.3) по ул. Яшенина в с. Глинищево Брянского района Брянской области			
Изм.	Кол. уч.	Лист	№ док.	Подпись	Дата	Жилой дом	Стадия	Лист	Листов
ГИП		Рубинчик					Р		
ГАП		Воронин							
Нач.отдела		Хенкин							
Архитектор		Школин			03.17	План 3 этажа	ООО "Проект-Плюс"		

А2