


План 2 - 5 этажей

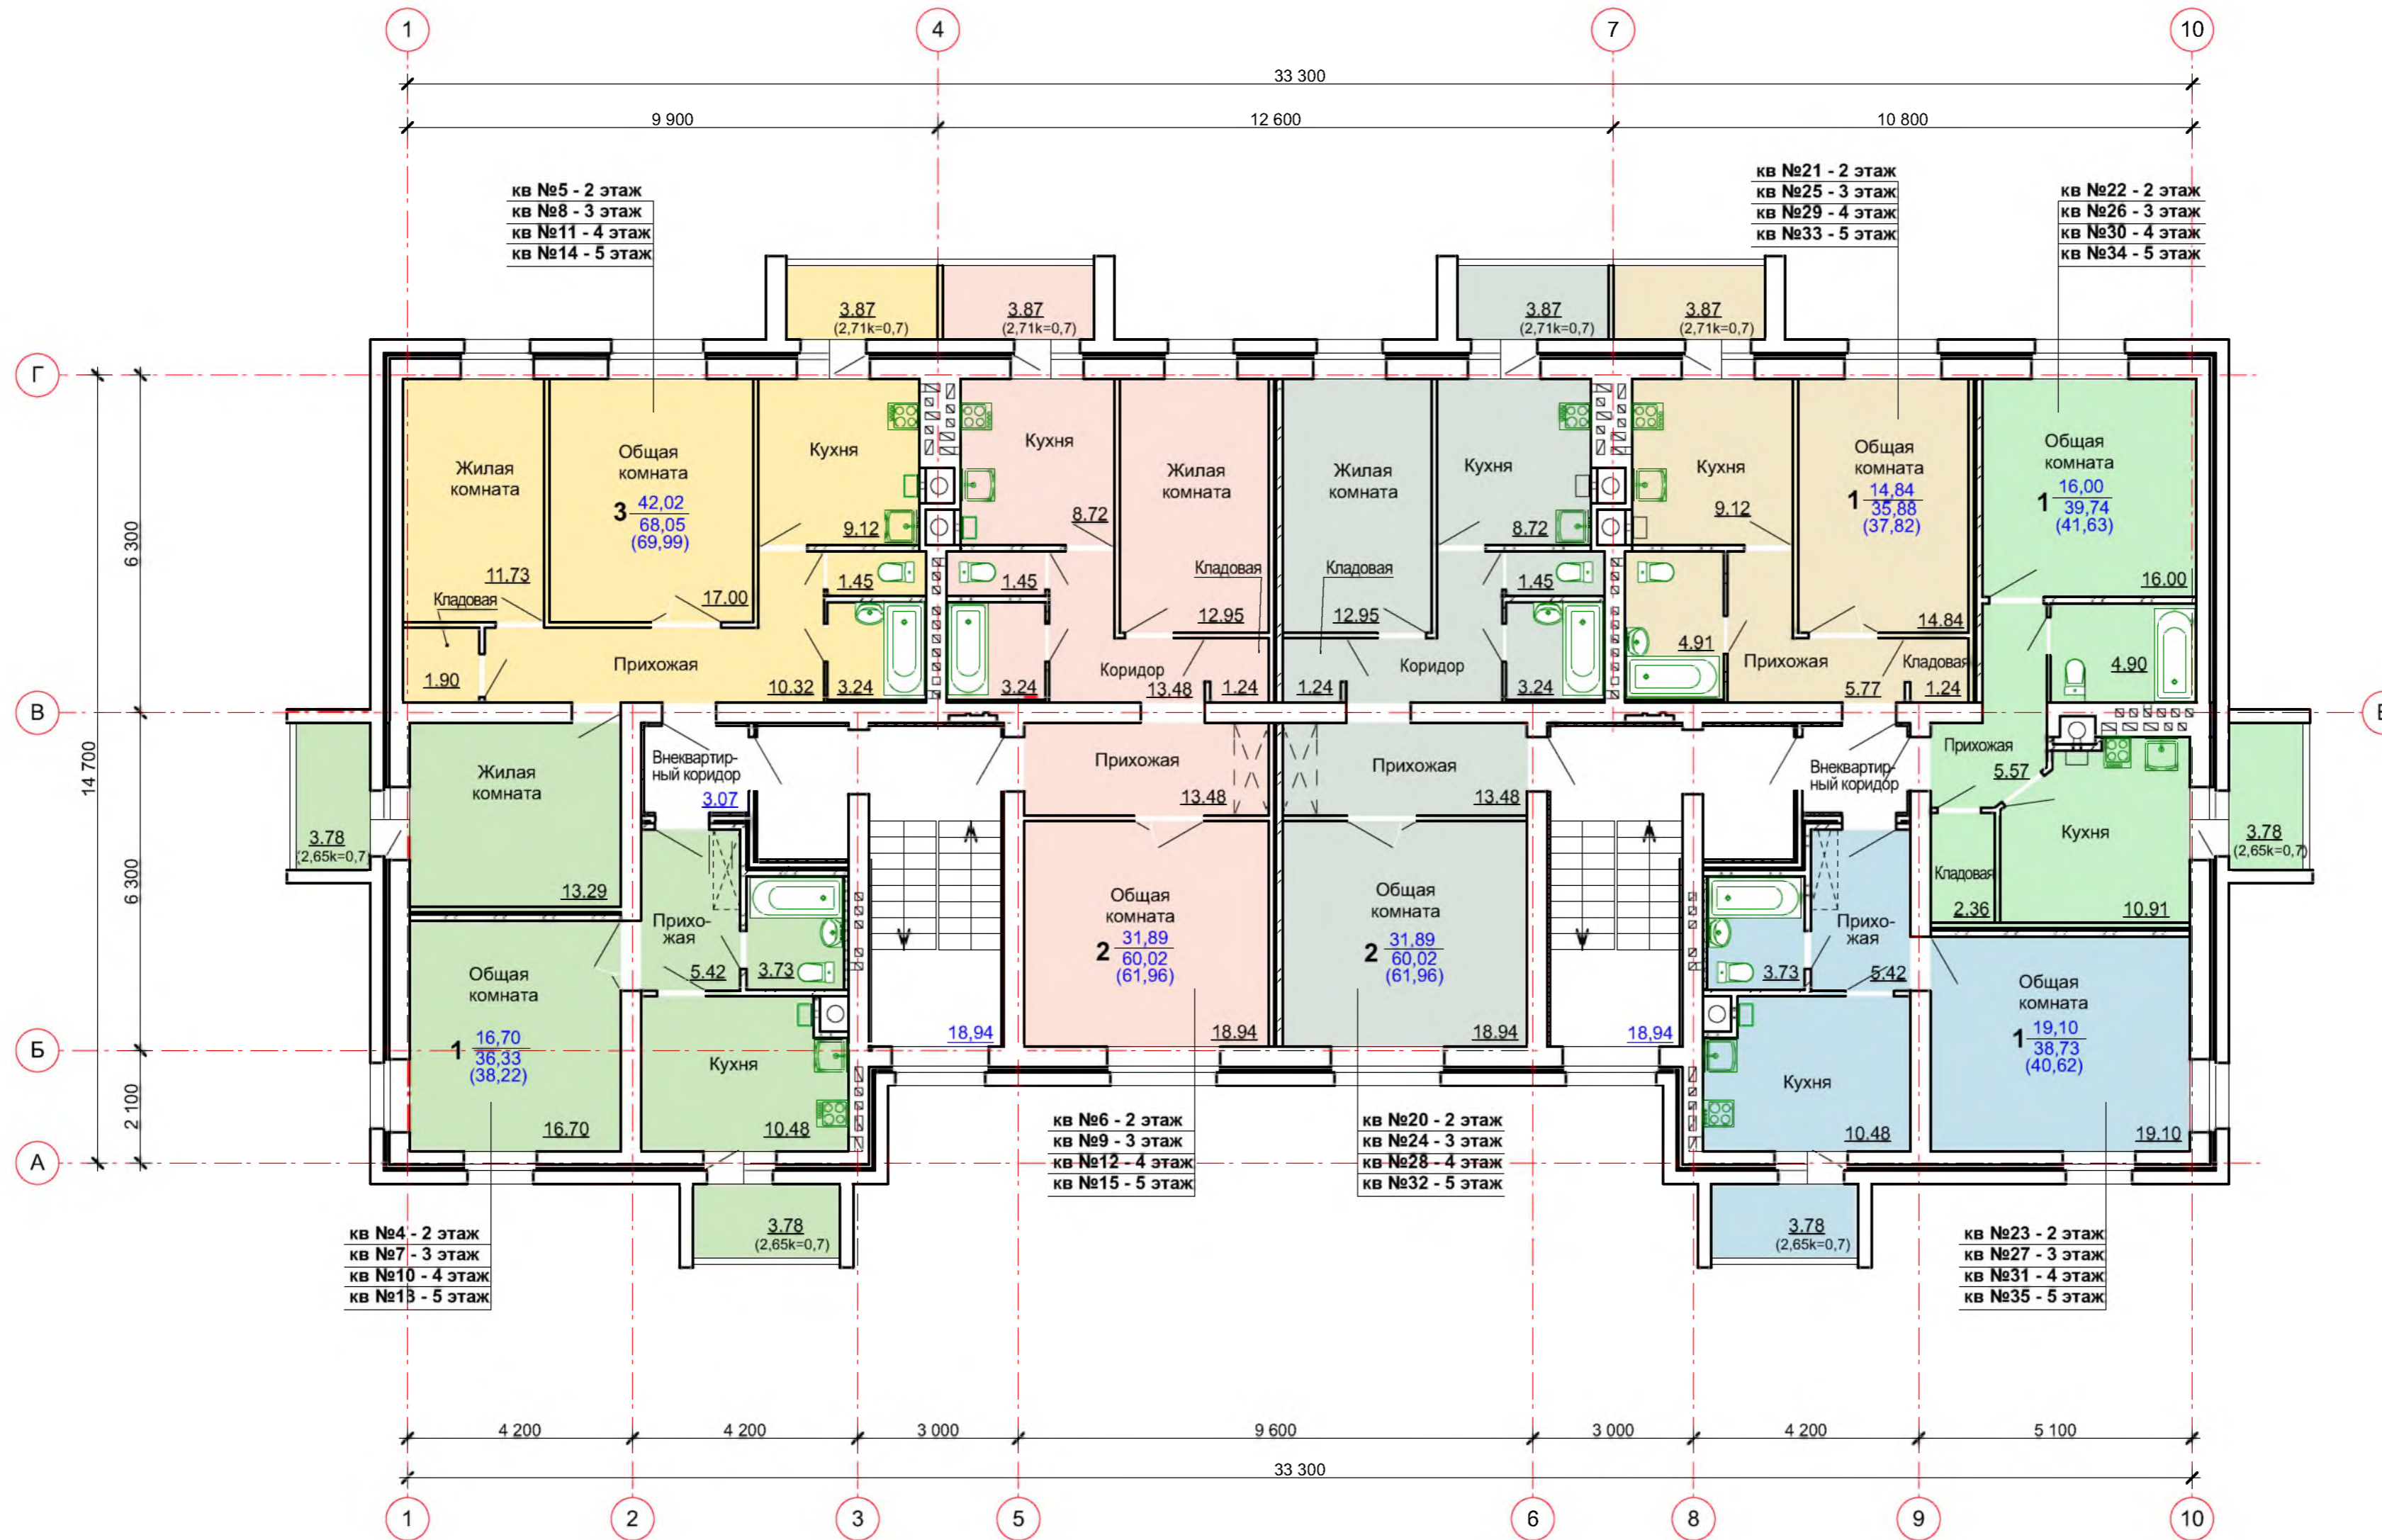

Имя, N подл.	Подпись и дата	Владелец инв. N

7/22 - 1						
35-ти квартирный жилой дом в г. Новозыбков Брянской области						
Изм.	Колич.	Лист	Недок.	Подпись	Дата	
Утвердил	Романенко					
ГИП	Романенко					
35-квартирный жилой дом				Стадия	Лист	Листов
					2	
План 2-5 этажей				ОАО "Институт Гомельоблстройпроект"		