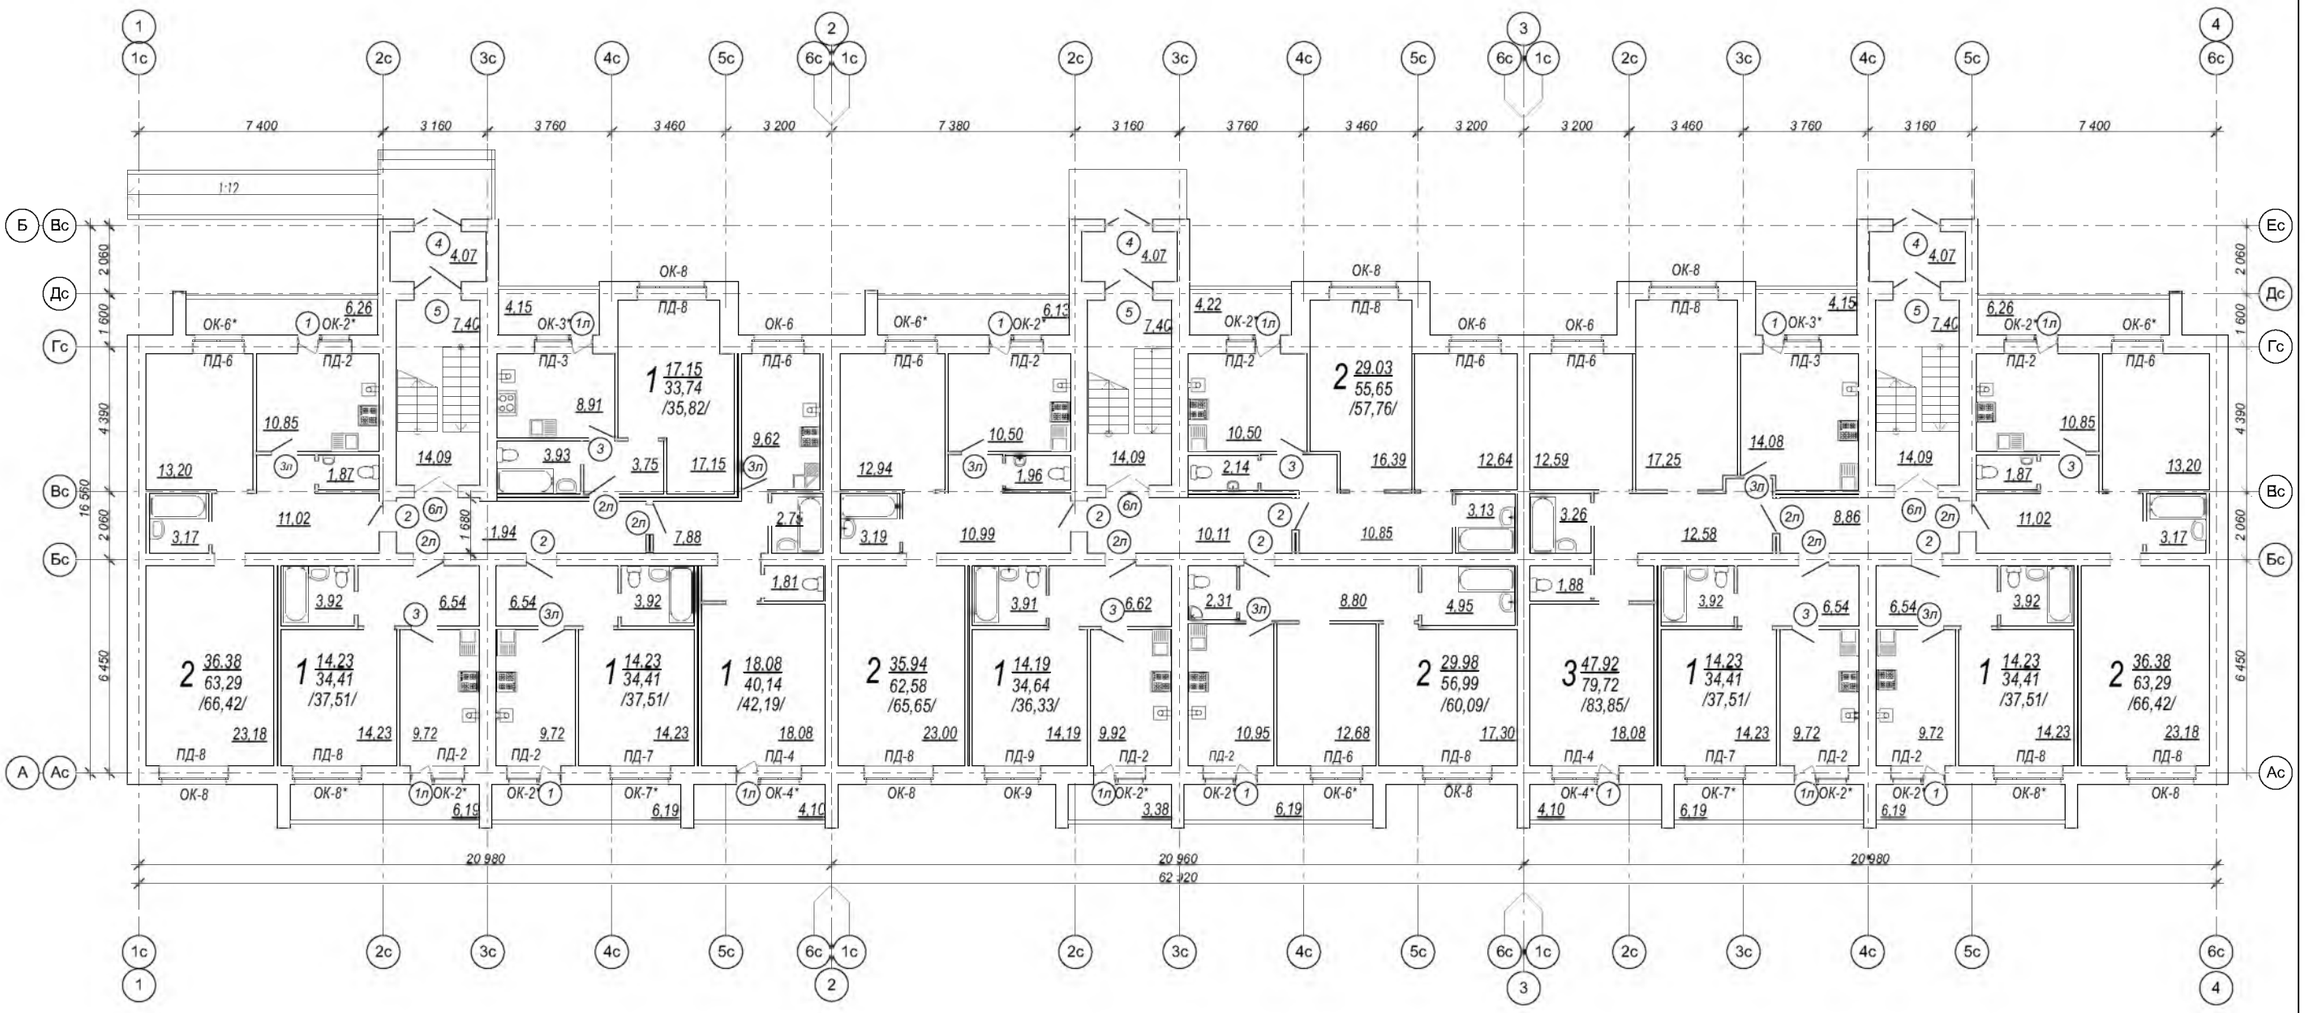

Условные обозначения

1 — номер квартиры

14,23 — Жилая площадь квартиры

34,41 — Общая площадь квартиры (без учета летних помещений)

/37,51/ — Общая площадь квартиры (с учетом летних помещений)

Изм.	Кол.уч.	Лист	№Док.	Подпись	Дата	11/20- АР		
						Многоквартирный жилой дом (поз. 8) по ул. Яшенина в с. Глинищево Брянского района Брянской области		
ГИП		Рубинчик				Жилой дом	Стадия: П	Лист: 3	Листов:
ГАП		Воронин							
Разраб.		Воронин				План отделочных работ 1-го этажа	ООО "Проект-ПЛЮС"		

Взам. инв. №

Подп. и дата

Инв. № подл.